

# TEATRUL TINERETULUI - PIATRA NEAMT

## SALA MICĂ - STUDIO

### DETALII SCENĂ

Adâncime: 3.47m

Lățime ~ 3.50m


Înălțime: 2.20m

Înălțime până la grindă: 2.00m

Distanță de la baza scenei până la grindă: 1.58m

Dimensiuni grindă: 1.04 x 0.20 m

Înălțime scenă: 0.12m

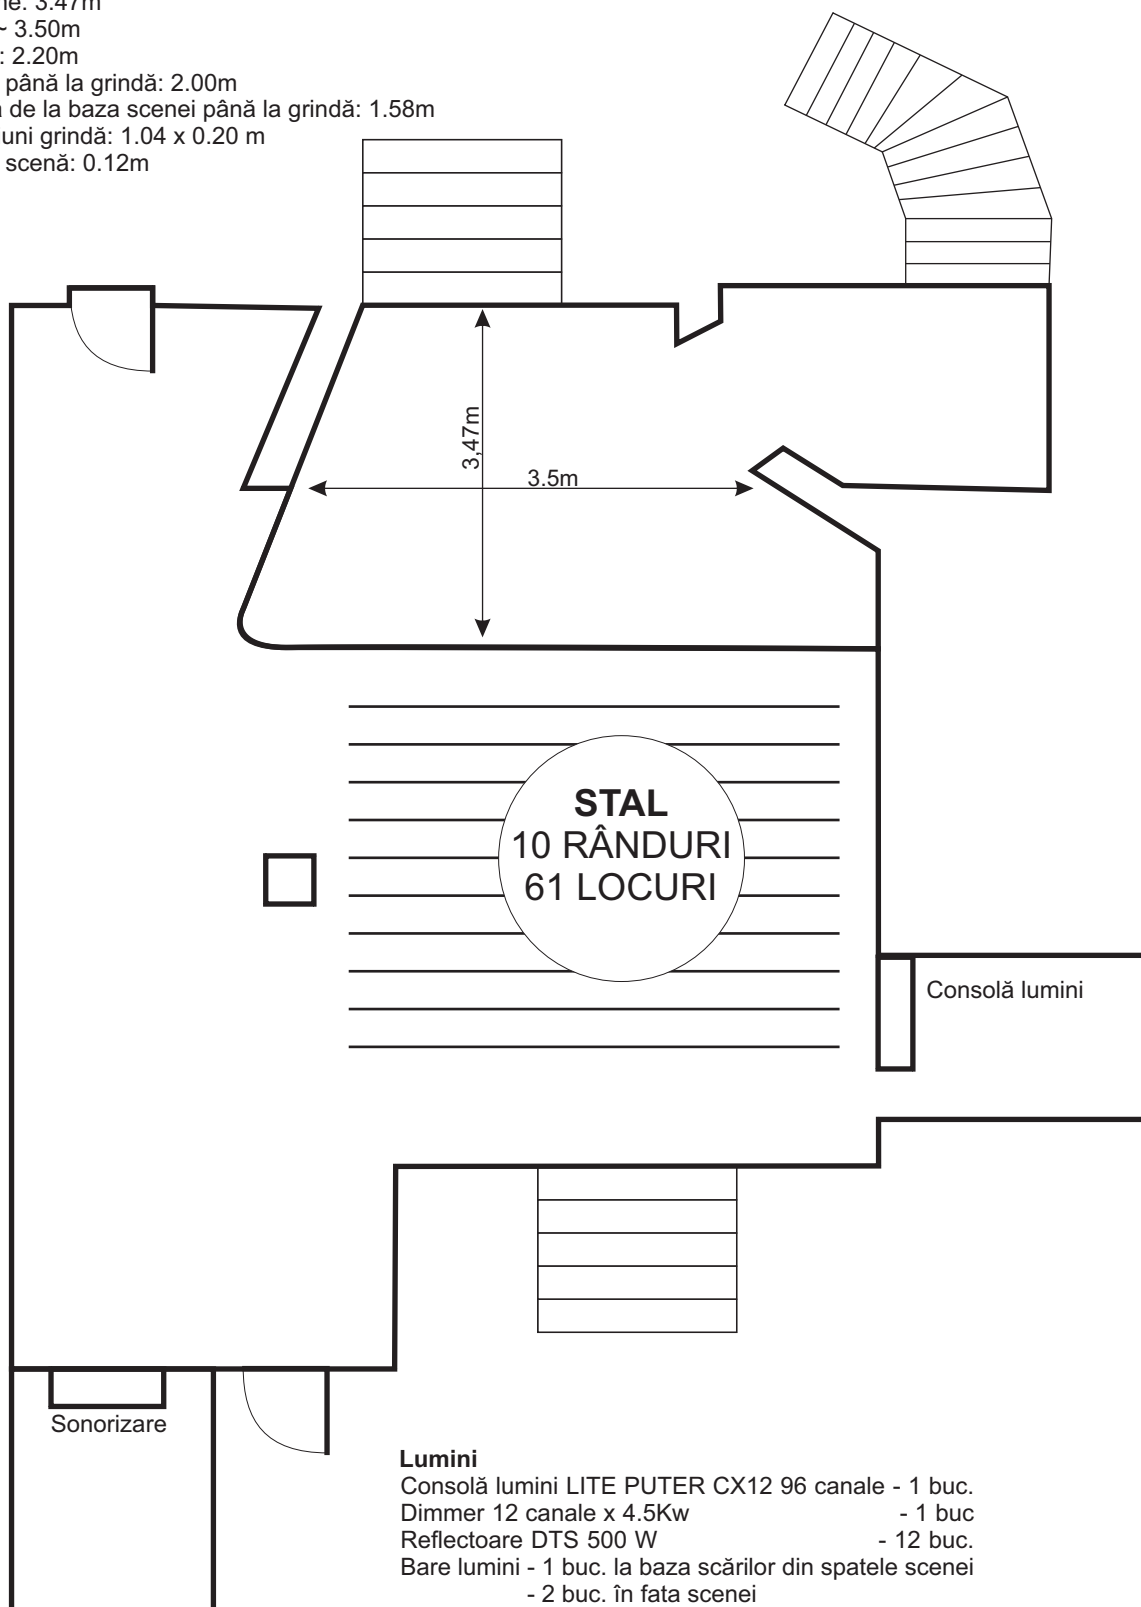

### Lumini

Consolă lumini LITE PUTER CX12 96 canale - 1 buc.

Dimmer 12 canale x 4.5Kw - 1 buc.

Reflectoare DTS 500 W - 12 buc.

Bare lumini - 1 buc. la baza scărilor din spatele scenei

- 2 buc. în fata scenei

### Sonorizare

Mixer BERINGER 4 canale -1 buc.

Amplificator -1 buc.

Boxe pasive 450 W - 2 buc.